


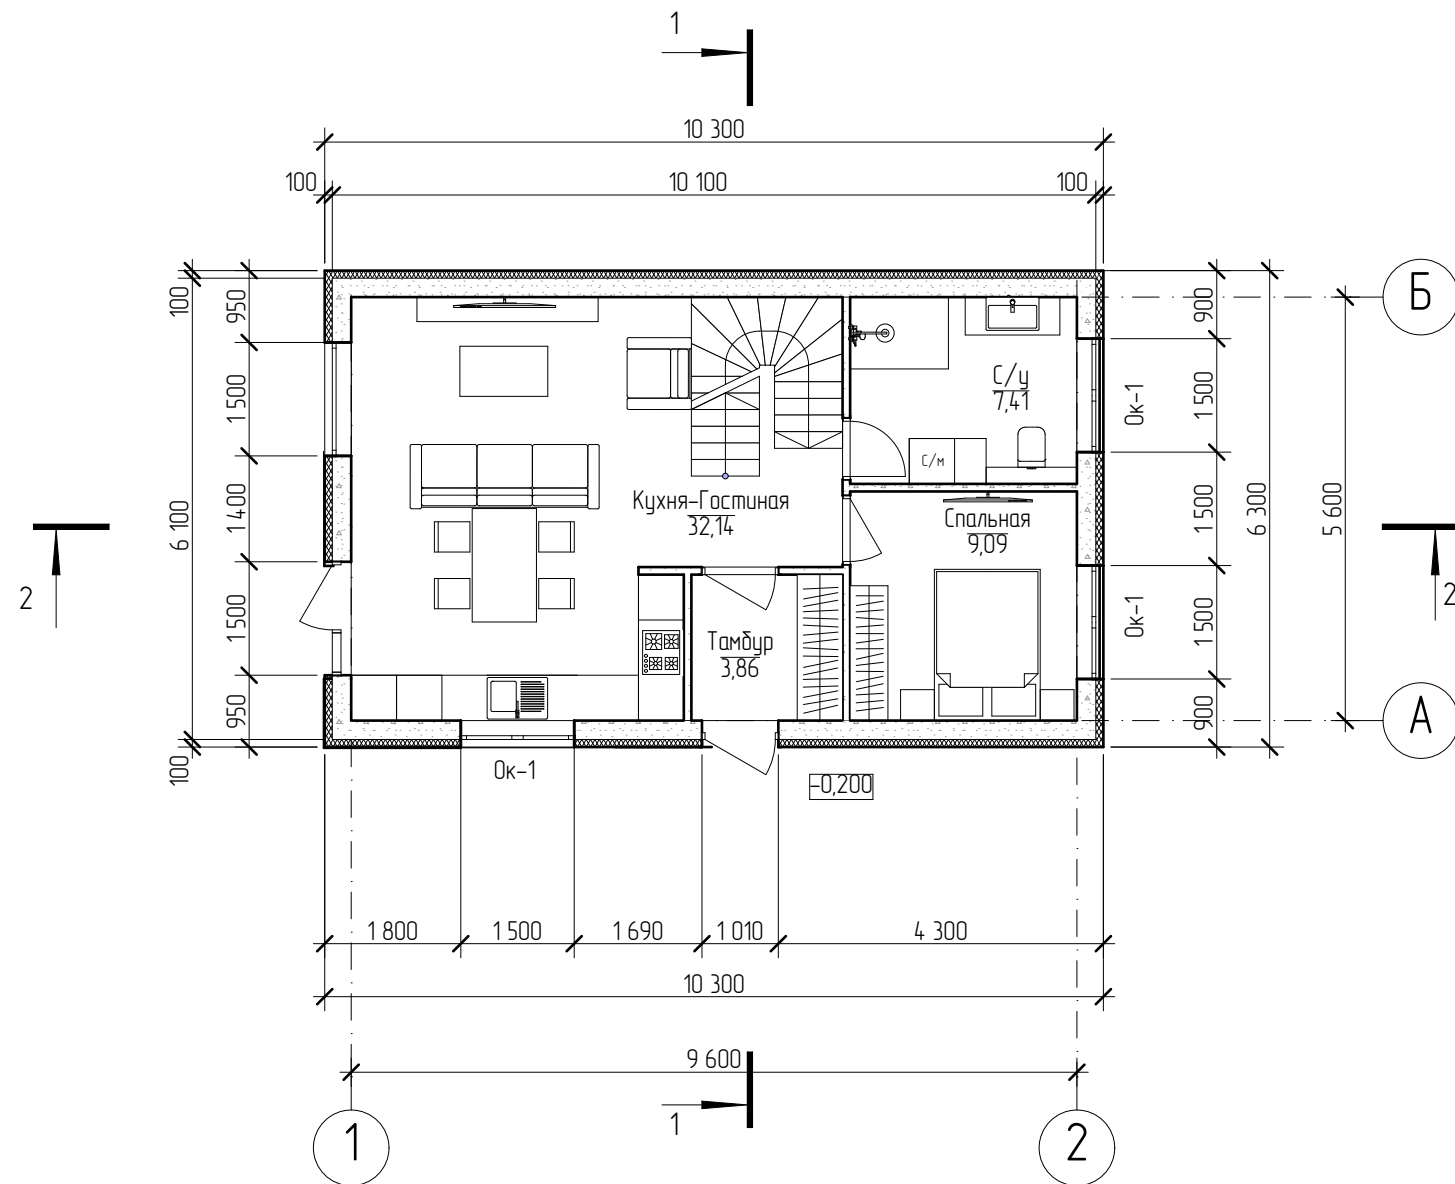

						3-2025-AP		
						Жилищно-гражданский комплекс		
Изм.	Колуч.	Лист	№Фак.	Подп.	Дата	Индивидуальный жилой дом	Стадия	Лист
Разработал	Степанов А. К.						Р	3
Оформил	Павлов Е.Д.							10
ГАП	Лапаев А. А.					План 1-го этажа		
Т.контр.								
Утв.								