

Российская Федерация
Общество с Ограниченной Ответственностью
"СПР-Групп"

Жилищно-гражданский комплекс

Баня

Самарская обл., Красноярский р-н, с. Старая Бинарадка, ул. Молодежная д. 15.

Рабочая документация



020-20

Директор

Максаков В. А.

Самара 2020

Российская Федерация
Общество с Ограниченной Ответственностью
"СПР-Групп"

Жилищно-гражданский комплекс

Баня

Самарская обл., Красноярский р-н, с. Старая Бинарадка, ул. Молодежная д. 15.

Рабочая документация

Архитектурные решения

020-20-АР

Директор


Максаков В. А.

Самара 2020


Ведомость рабочих чертежей основного комплекта

Лист	Наименование	Примечание
1	Ведомость рабочих чертежей.	
2	Обмерочный план.	
3	План демонтажа перегородок.	
4	План монтажа перегородок.	
5	План расстановки мебели.	
6	План розеток.	
7	План освещения с привязками групп выключателей.	
8	План потолков.	
9	Схема теплых полов и привязки сантехнических приборов.	
10	Схема напольных покрытий.	
11	Развертки с/у.	
12	Развертки.	
13	Визуализация кухня-гостиная.	
14	Визуализация кухня-гостиная.	
15	Визуализация детская.	
16	Визуализация детская.	
17	Визуализация с/у.	
18	Визуализация с/у.	


	Разработал	Федотова О.В.	Дизайн-Проект г. Самара, ул. 7 просека, д. 112	Стадия	Лист	Листов
	Оформил	Федотова О.В.		Р	1	
			Ведомость рабочих чертежей.			

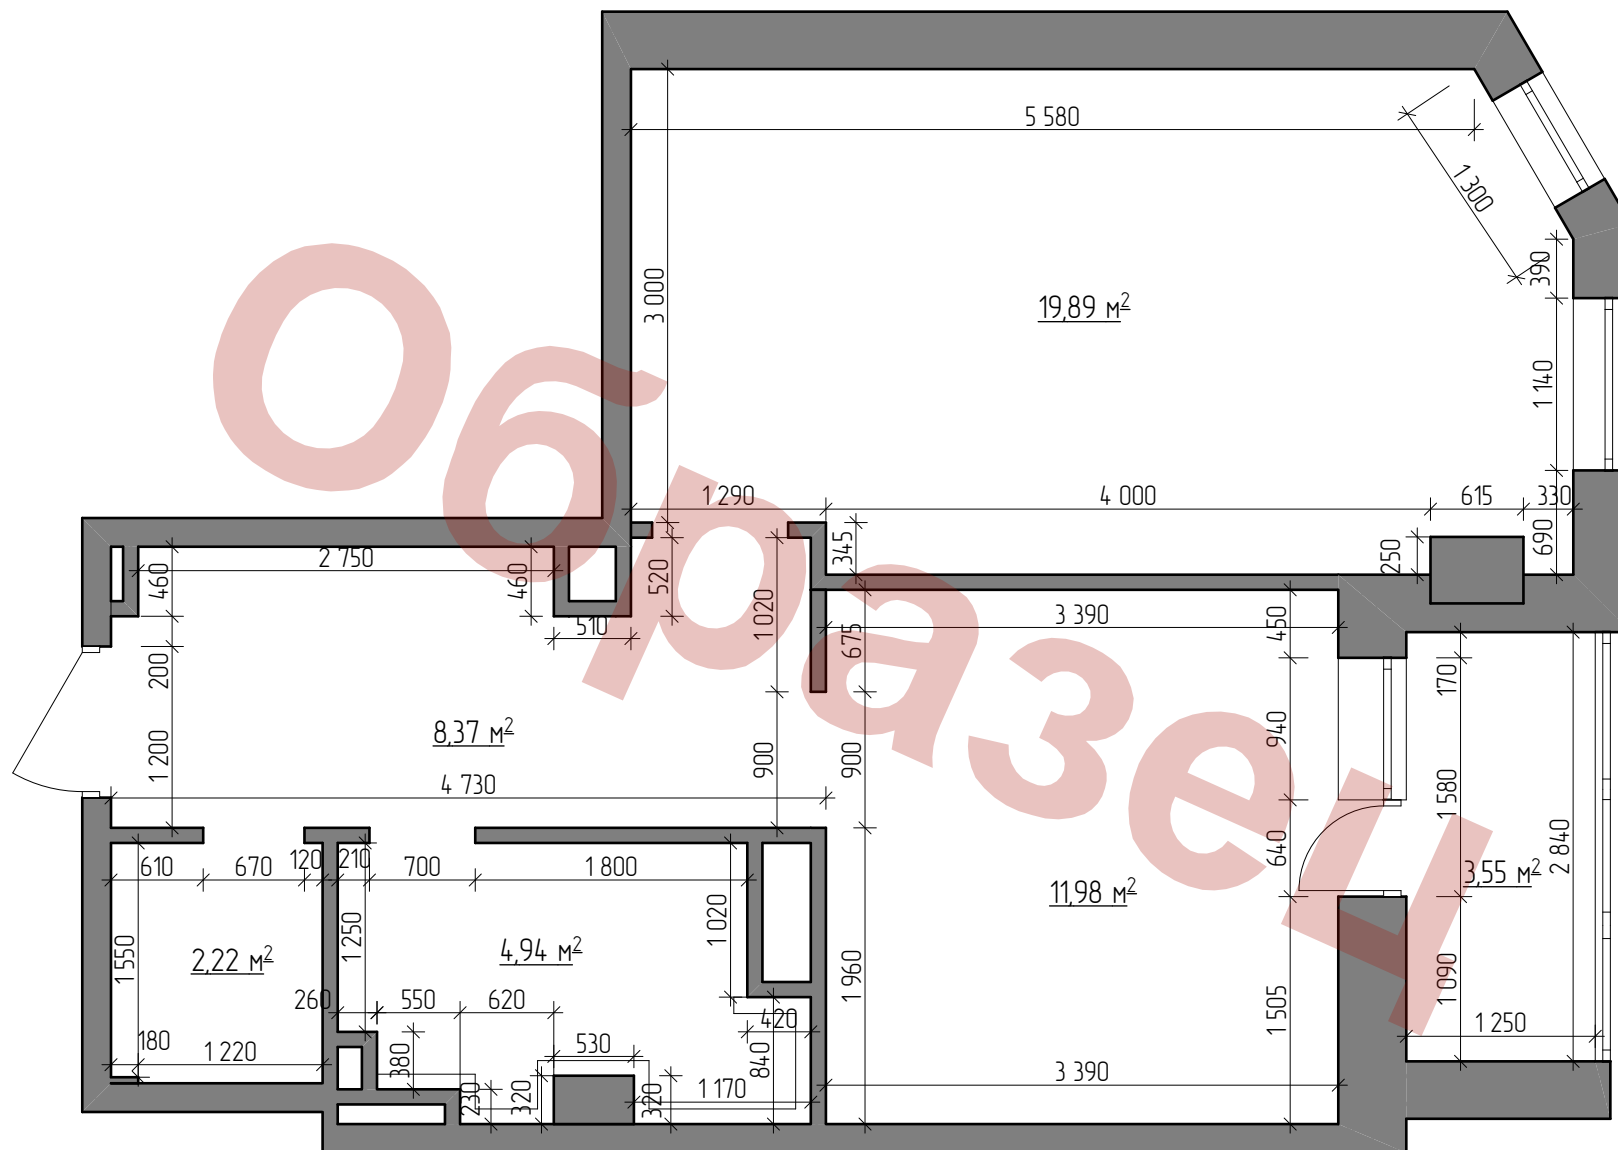

Разработал	Федотова О.В.	Дизайн-Проект г. Самара, ул. 7 просека, д. 112	Стадия	Лист	Листов
Оформил	Федотова О.В.		Р	2	
		Обмерочный план.			

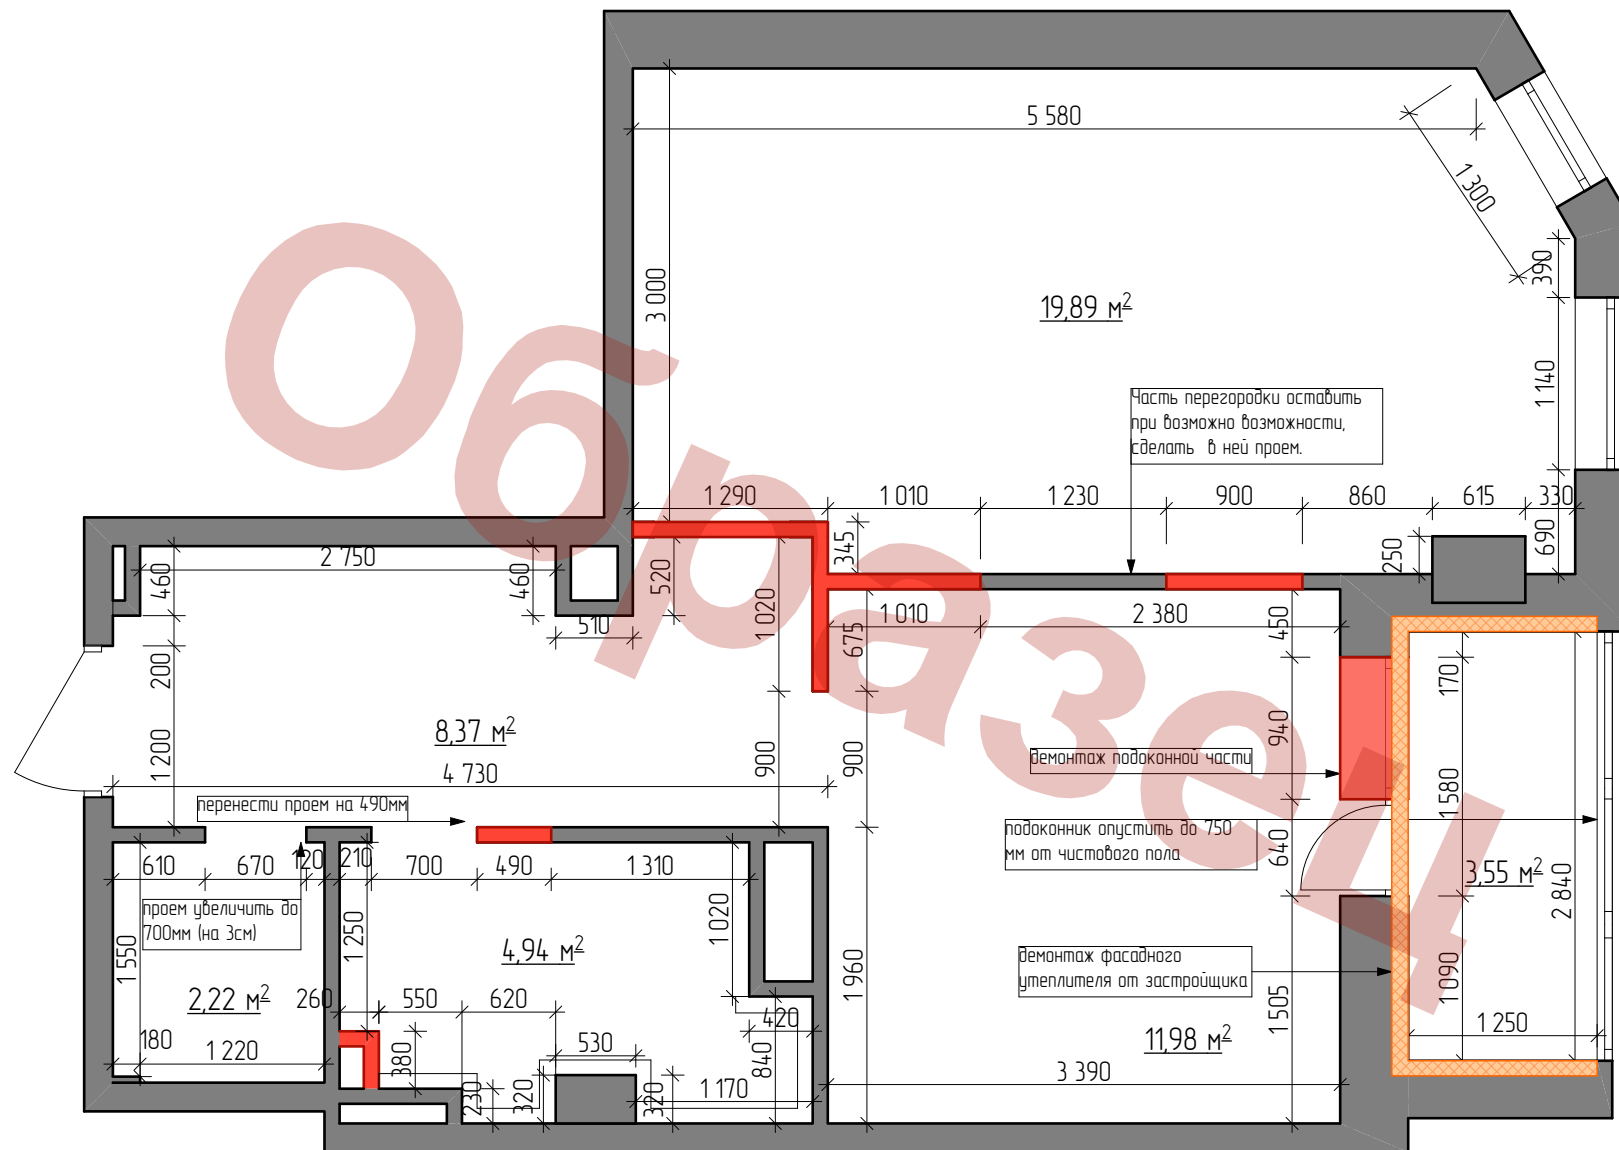

Разработал	Федотова О.В.	Дизайн-Проект г. Самара, ул. 7 просека, д. 112	Стадия	Лист	Листов
Оформил	Федотова О.В.		Р	3	
		План демонтажа перегородок.			

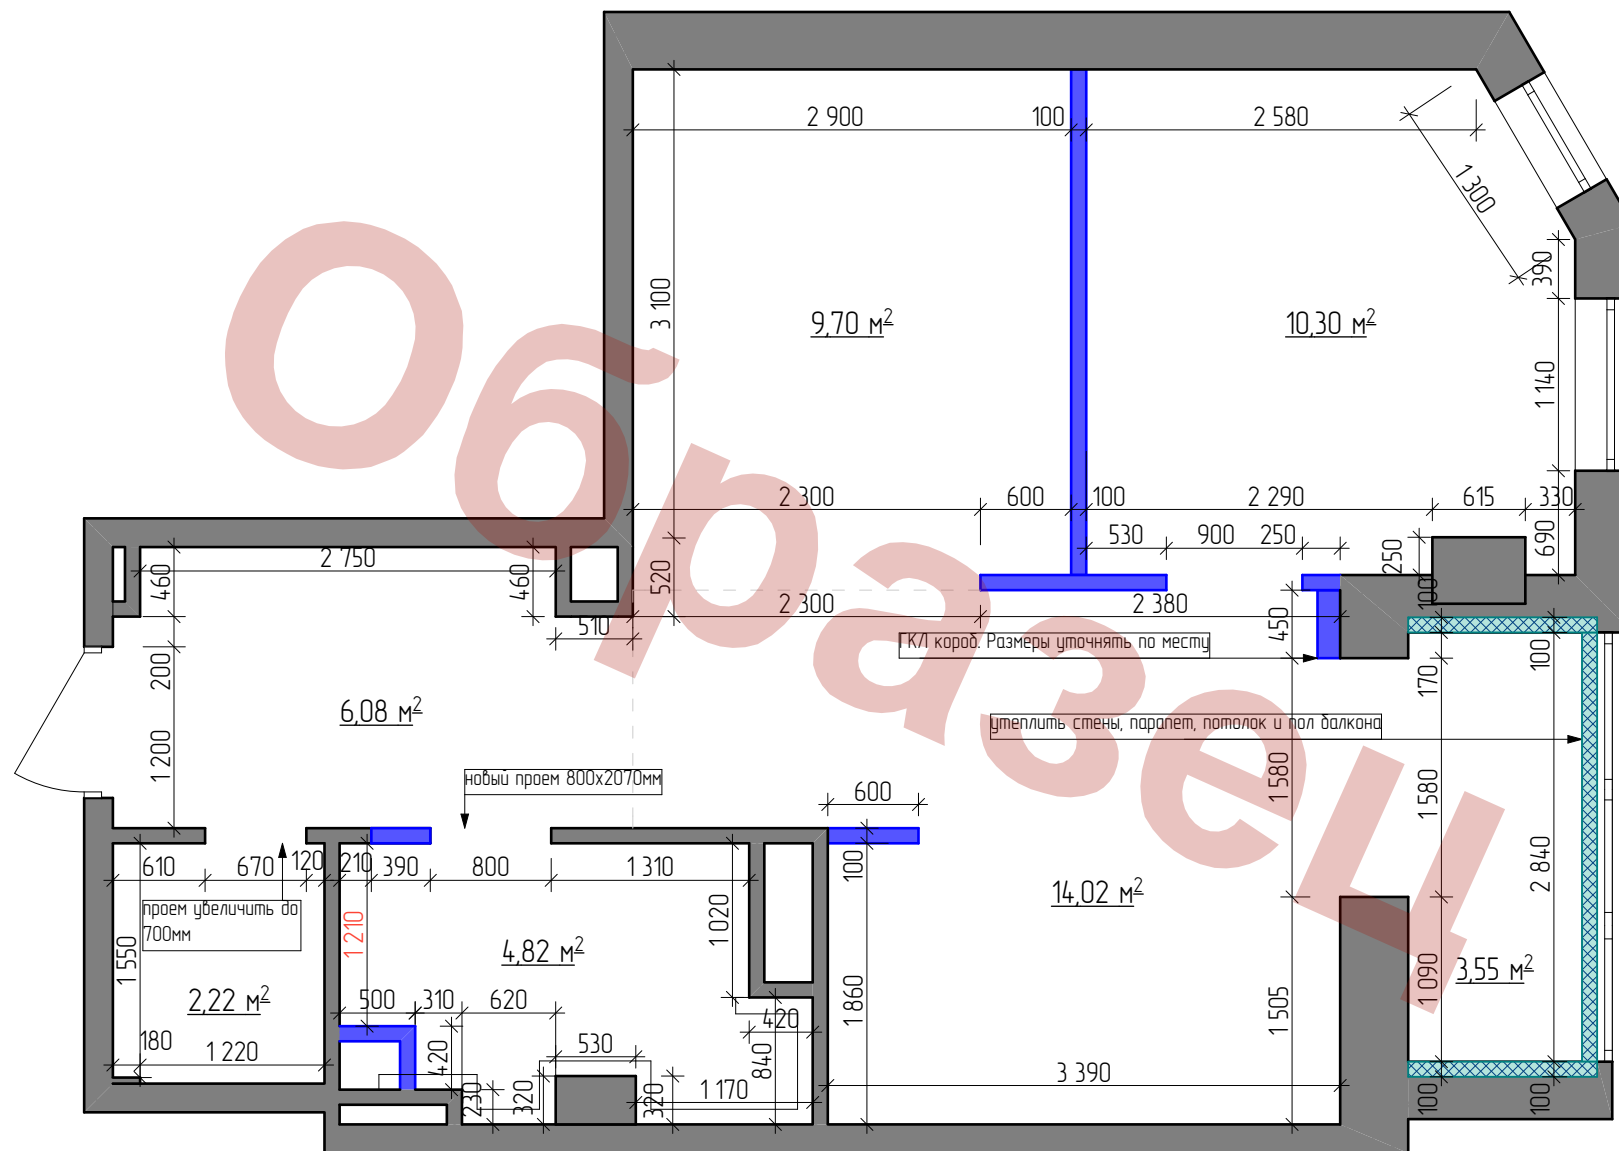


Примечание: уточнять по месту размеры, возможна корректировка по месту.
Высота черновых дверных проемов стандарт 2070мм (полотно 2000мм)
уточнить на месте.

Разработал	Федотова О.В.	Дизайн-Проект г. Самара, ул. 7 просека, д. 112	Стадия	Лист	Листов
Оформил	Федотова О.В.		Р	4	
		План монтажа перегородок.			

Условные обозначения:

- wi-fi Wi-Fi роутер $h_{от\ пола} = 1000\text{мм}$
- ТВ ТВ розетка $h_{от\ пола} = 1500\text{мм}$
(уточнить вид ТВ – кабельное или интернет)
- Выход для кондиционера
уточнять на месте, вывести по месту трассы
- Выход электрический
- Регулятор теплого пола $H=900\text{мм}$
- Розетка $h_{от\ пола} = 650\text{мм}$
- Розетка $h_{от\ пола} = 300\text{мм}$
- Розетка $h_{от\ пола} = 1500\text{мм}$
- Розетка $h_{от\ пола} = 1000\text{мм}$

Электрощит
расположение
уточнить по месту

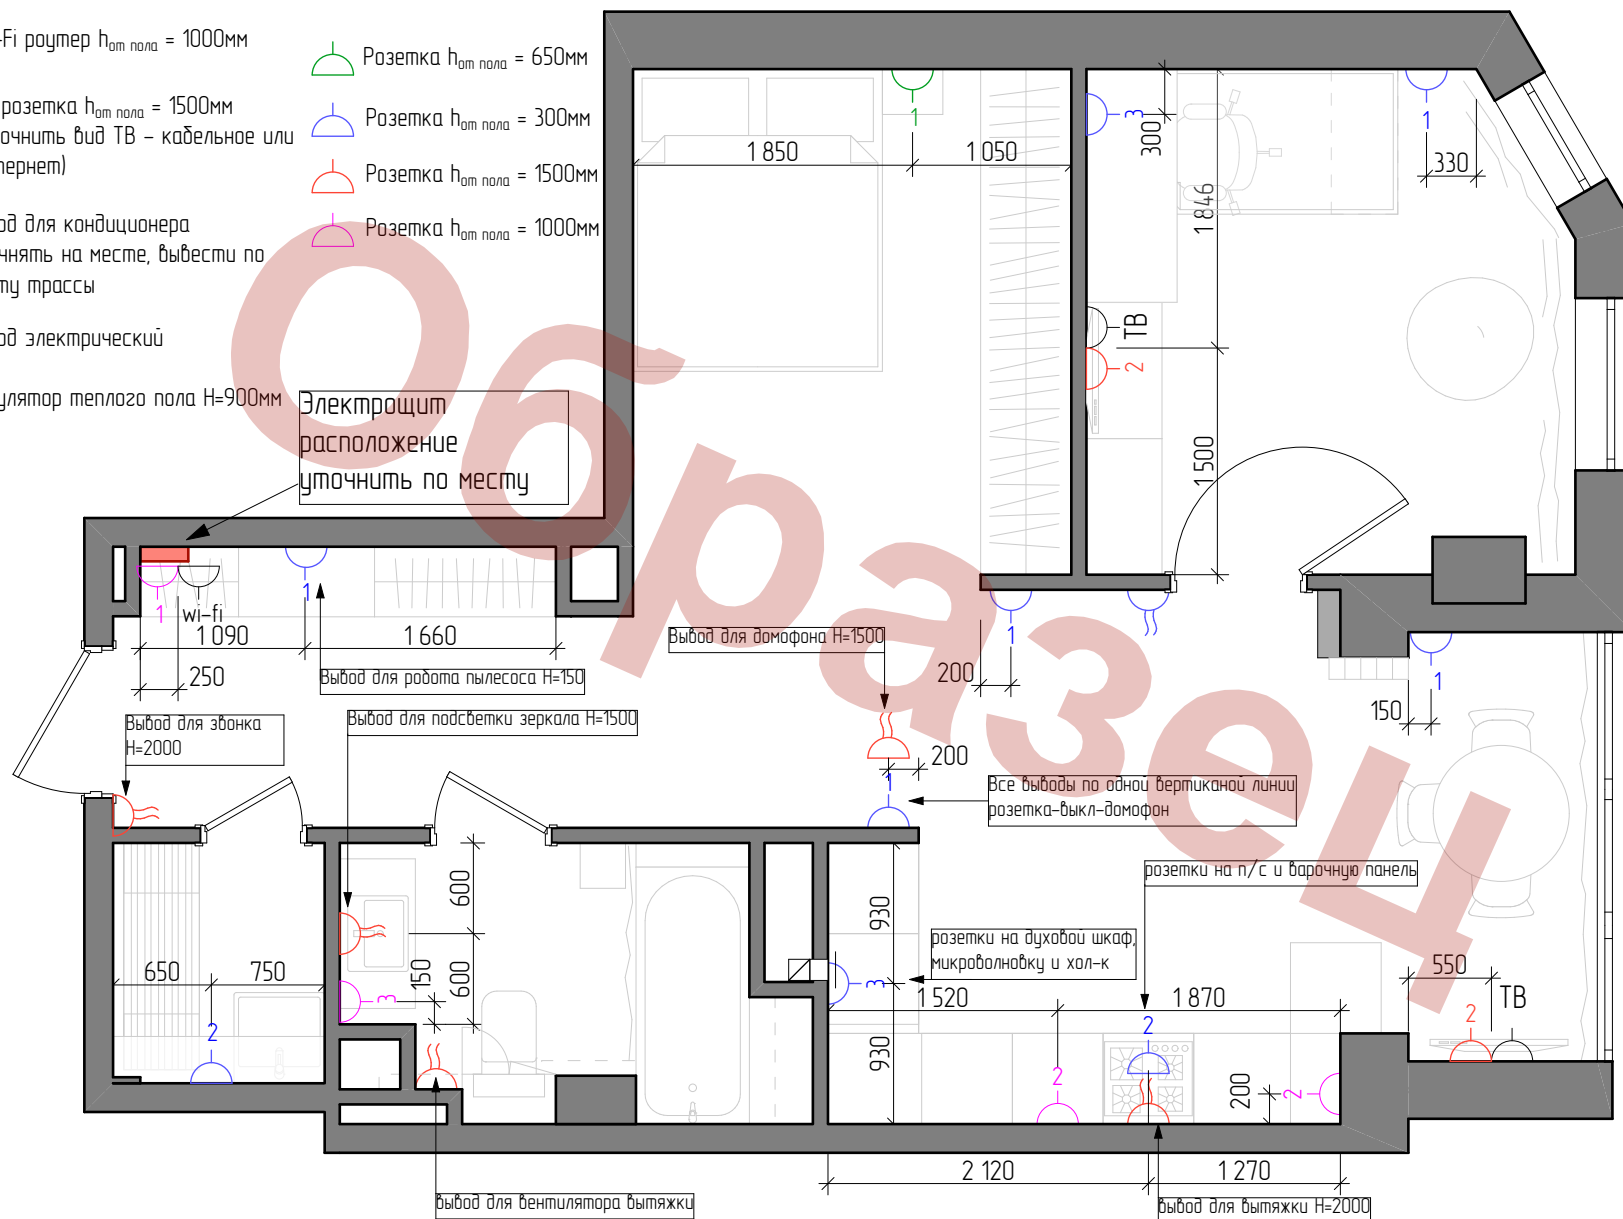


Разработал	Федотова О.В.	Дизайн-Проект г. Самара, ул. 7 просека, д. 112	Стадия	Лист	Листов
Оформил	Федотова О.В.		Р	6	
		План розеток.			

Примечание: размеры указаны до середины розеток. Высота указана от чистого пола. Уточнить размеры после штукатурки стен и монтажа, возможны корректировки.

Условные обозначения:

-  Выключатель двухклавишный
h_{от пола} = 900мм
-  Выключатель одноклавишный
h_{от пола} = 900мм
-  Выключатель переходной
h_{от пола} = 900мм
-  Точечные светильники
-  Светильник на шинном проводе

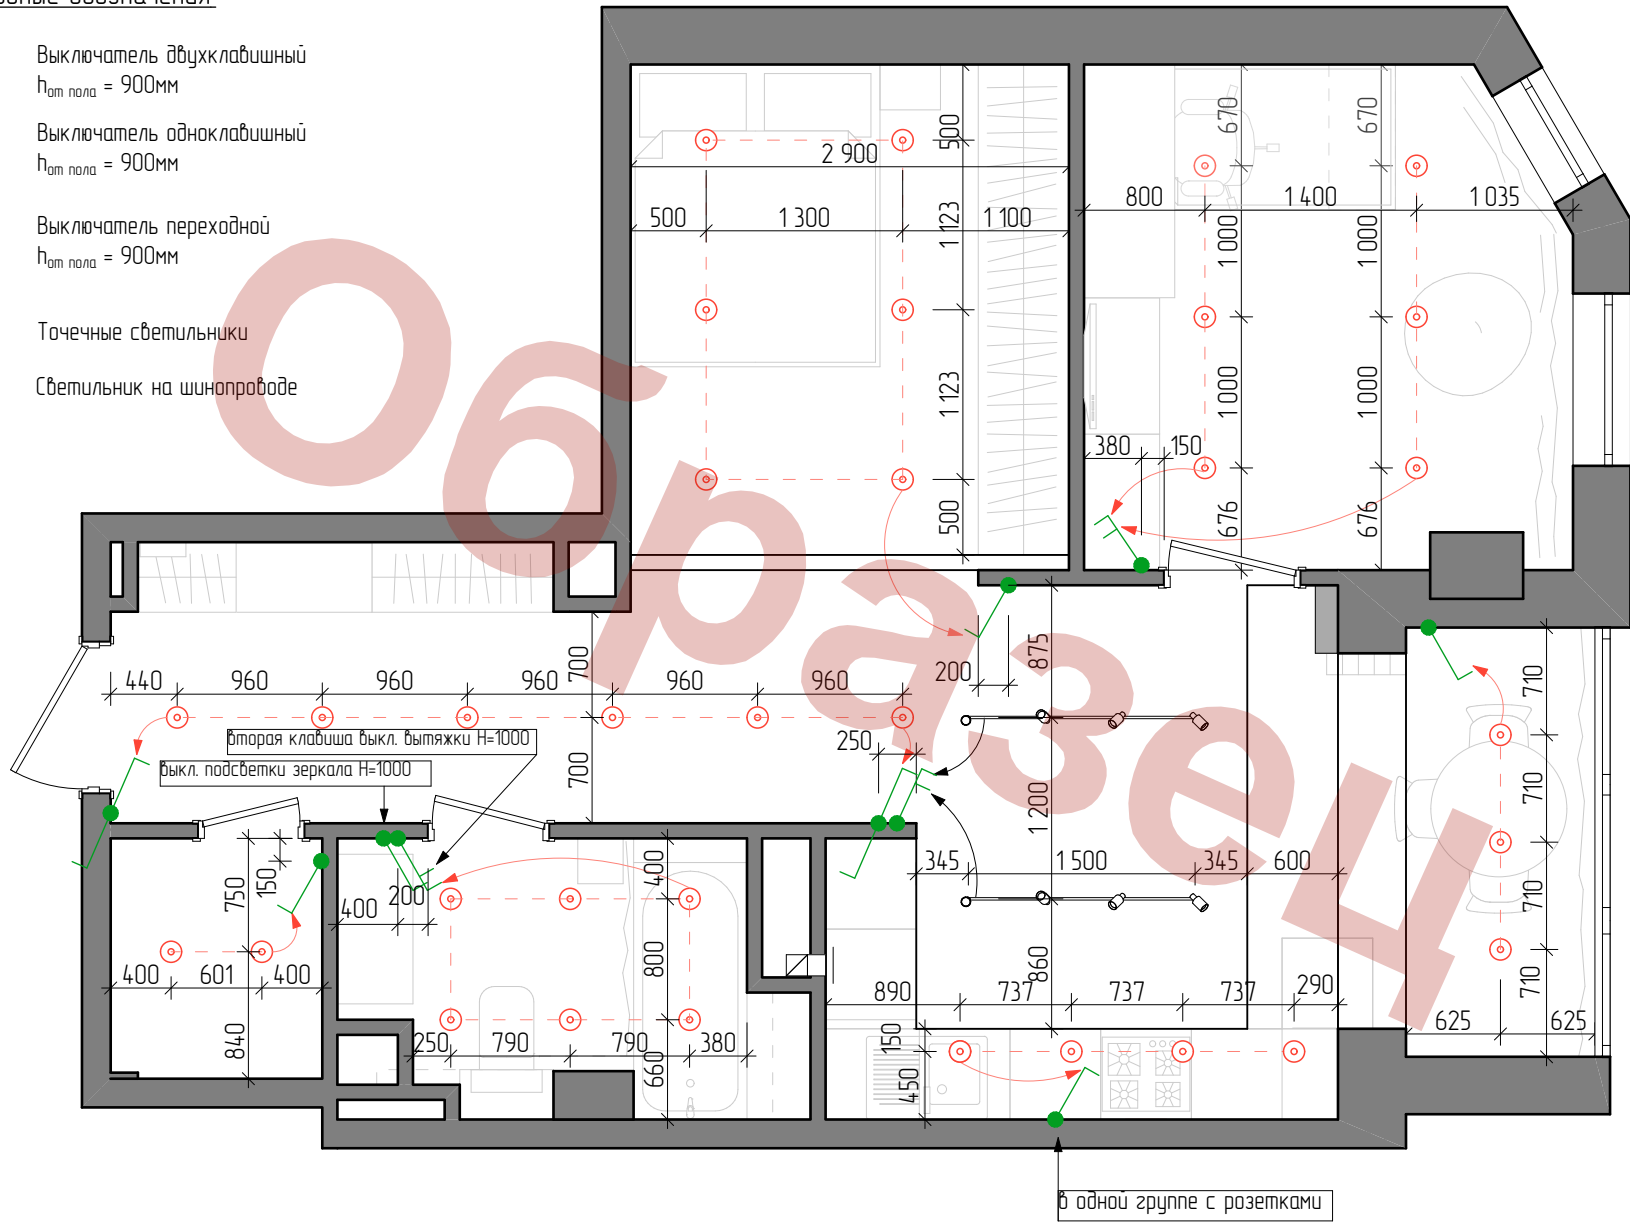


Разработал	Федотова О.В.	Дизайн-Проект г. Самара, ул. 7 просека, д. 112	Стадия	Лист	Листов
Оформил	Федотова О.В.		Р	7	
		План освещения с привязками групп выключателей.			

Примечание: размеры указаны до середины выкл. Высота указана от чистого пола.
Уточнить размеры после штукатурки стен и монтажа, возможны корректировки.

Условные обозначения:

- ГК/Л опуск 200 мм
- Натяжной потолок – опуск уточнить по месту (относительно утеплителя и открывания створок окна)
- ГК/Л опуск 250–300 мм (уточнить по опуску балки на месте)
- ГК/Л опуск 100 мм
- Натяжной потолок опуск 50–100 мм

Ниши для штор выровнять, покрасить

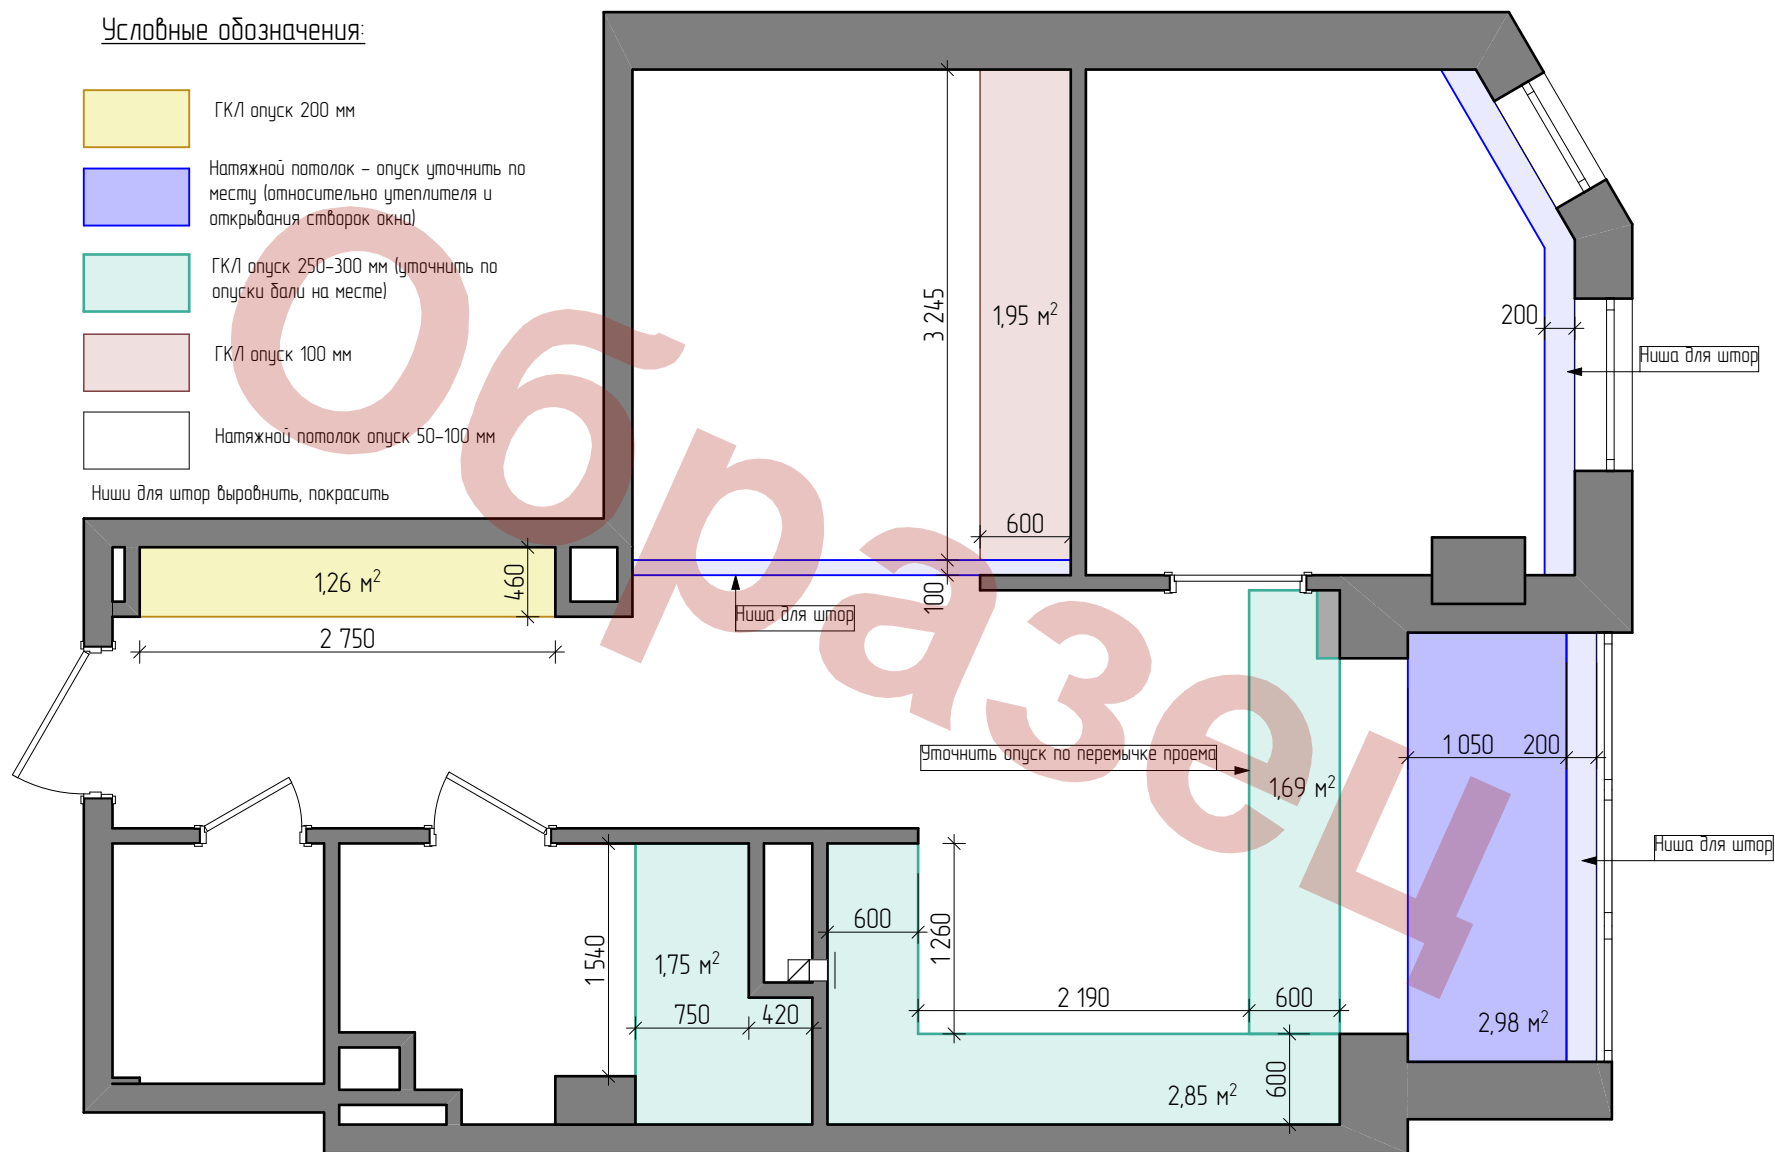

Разработал	Федотова О.В.	Дизайн-Проект г. Самара, ул. 7 просека, д. 112	Стадия	Лист	Листов
Оформил	Федотова О.В.		Р	8	
		План потолков.			


Условные обозначения:



Зона теплого пола



Регулятор теплого пола H=900мм

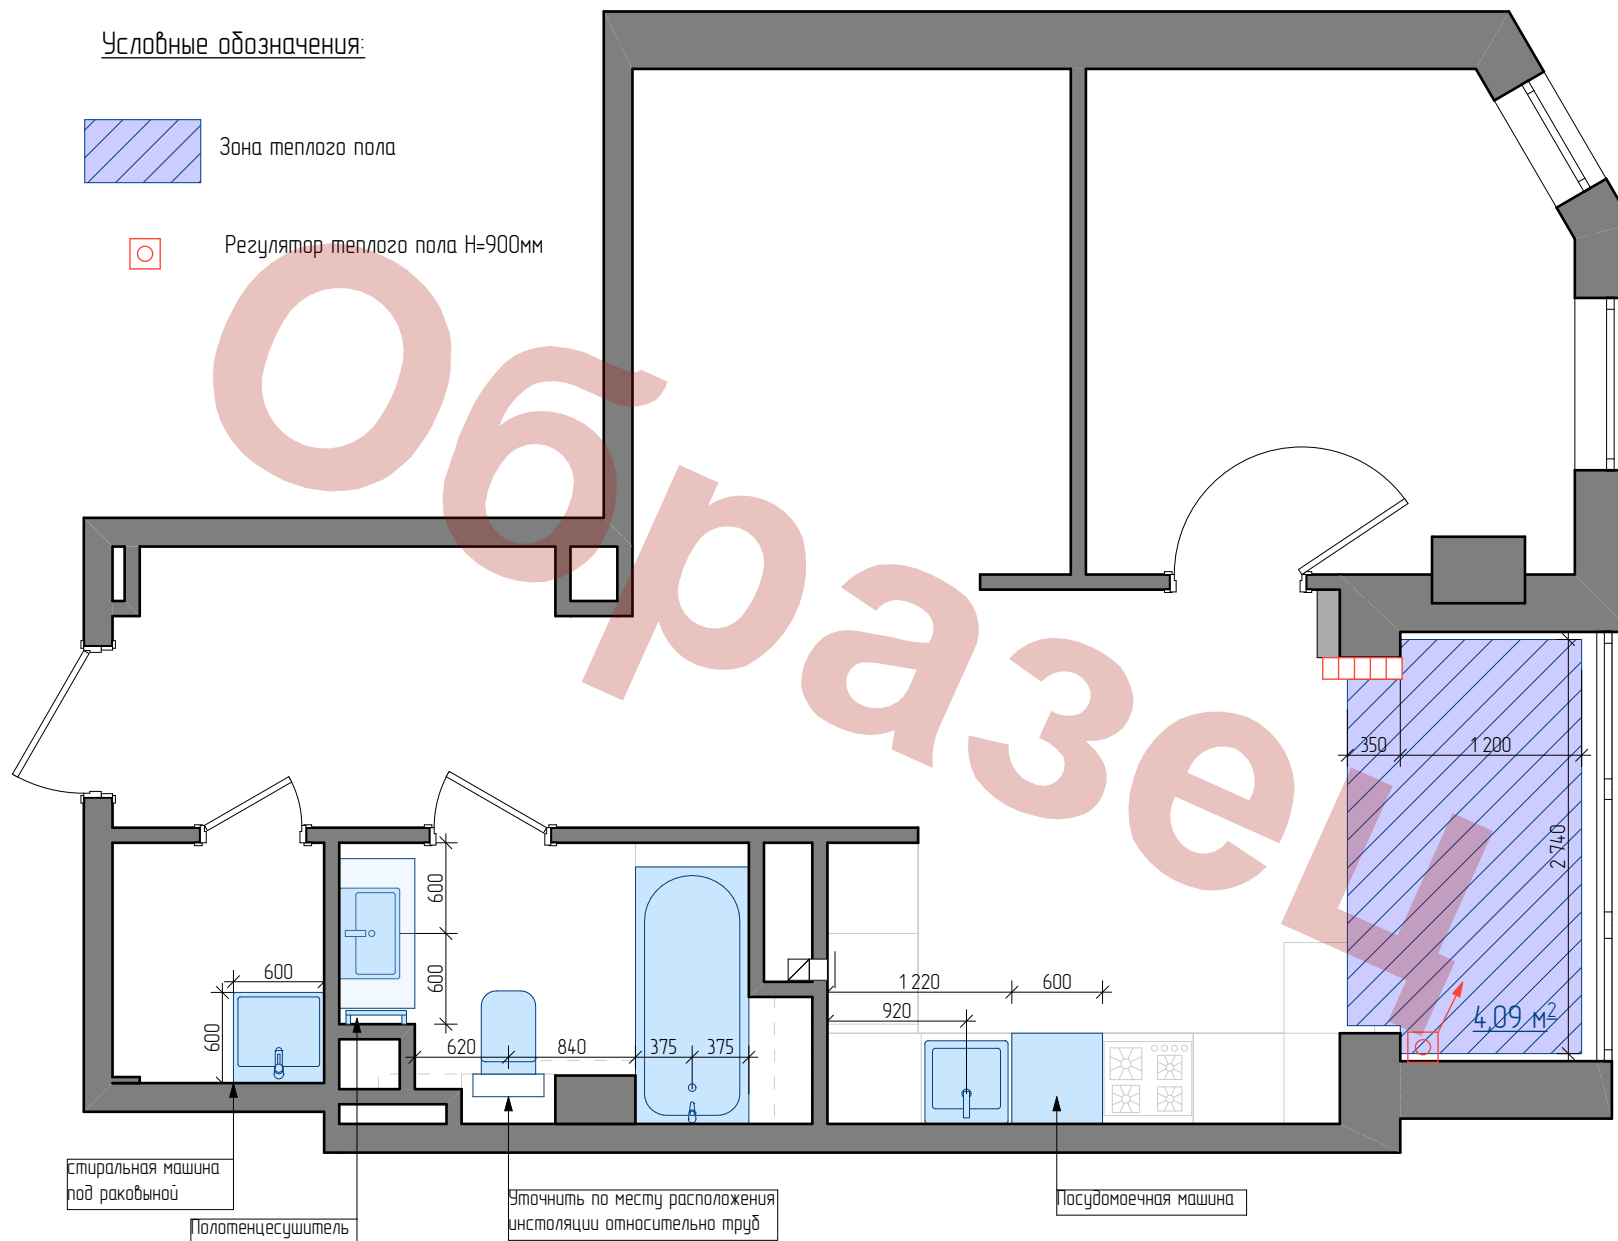


Разработал	Федотова О.В.
Оформил	Федотова О.В.





Дизайн-Проект г. Самара, ул. 7 просека, д. 112
Схема теплых полов и привязки сантехнических приборов.

Стадия	Лист	Листов
Р	9	




Условные обозначения:

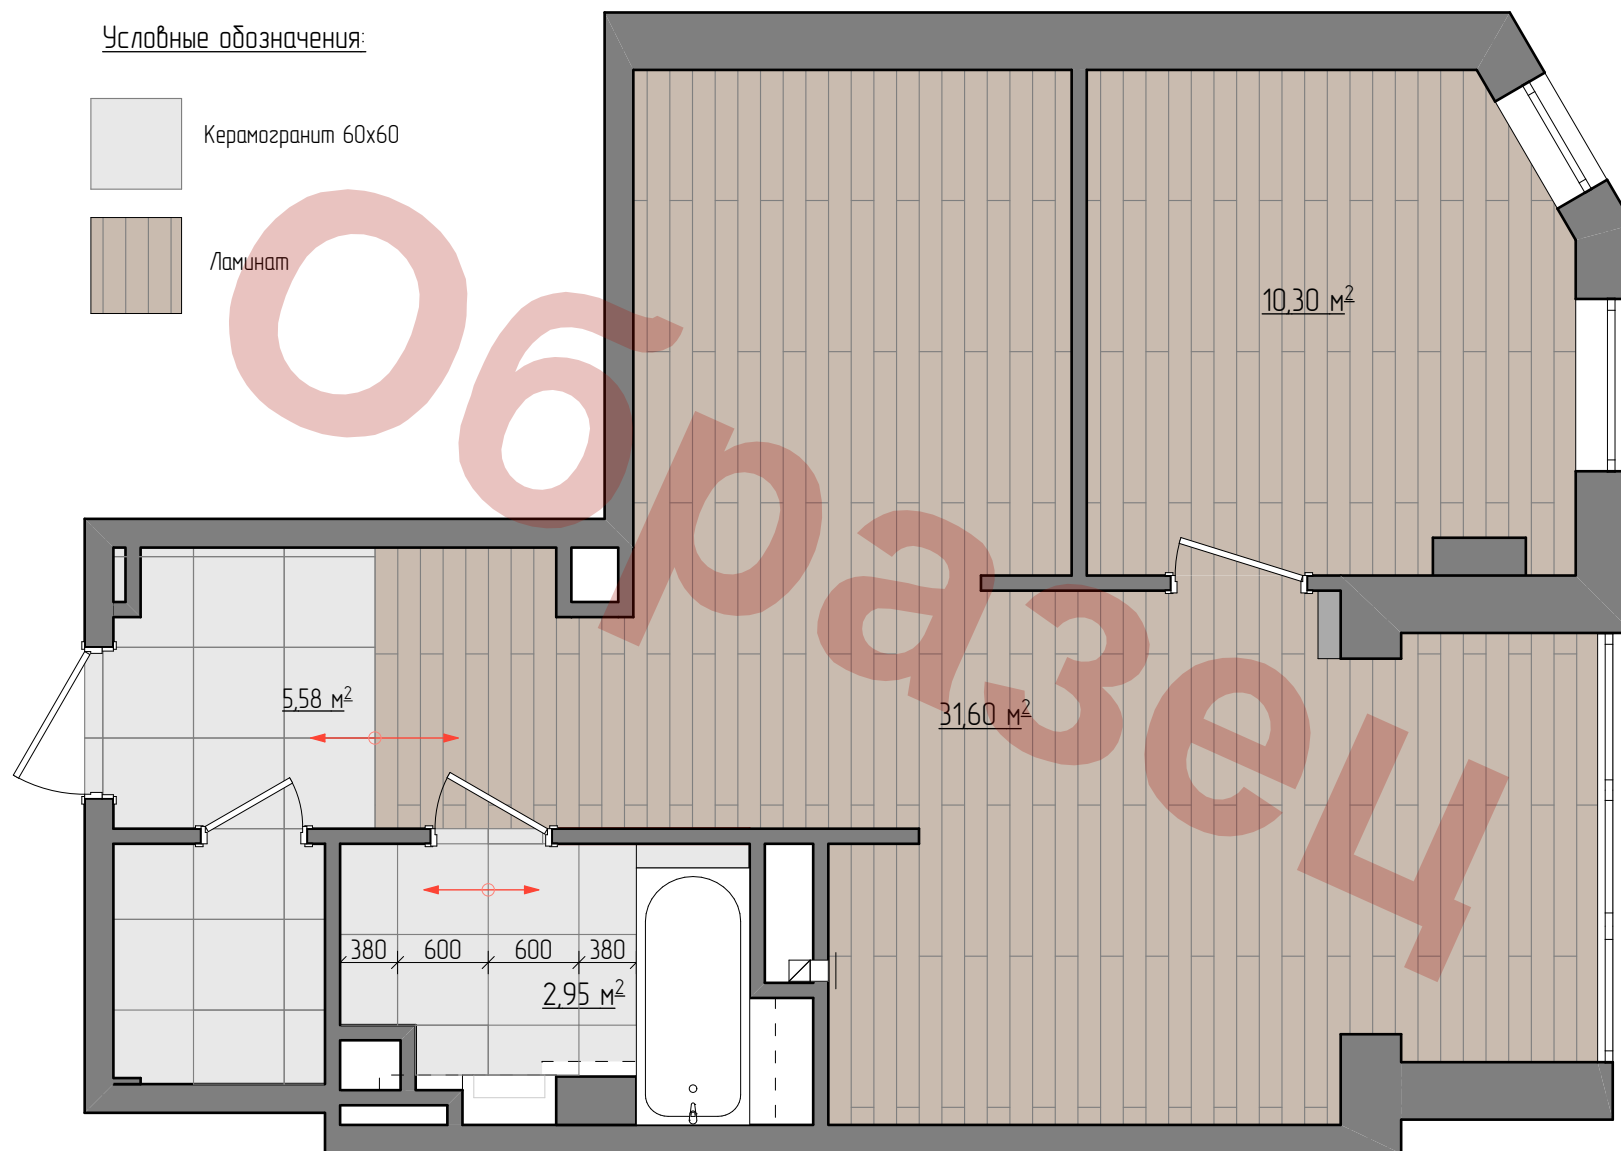

Разработал	Федотова О.В.	Дизайн-Проект г. Самара, ул. 7 просека, д. 112	Стадия	Лист	Листов
Оформил	Федотова О.В.		Р	10	
		Схема напольных покрытий.			

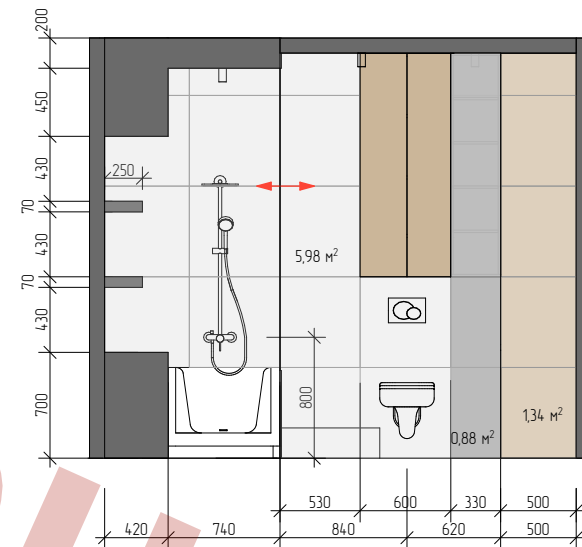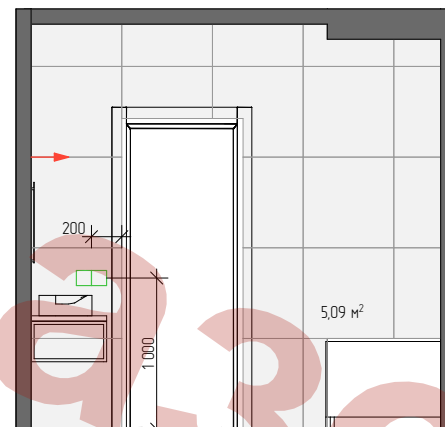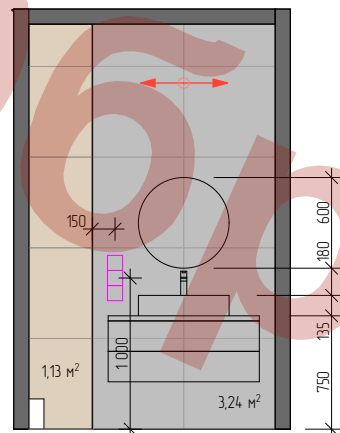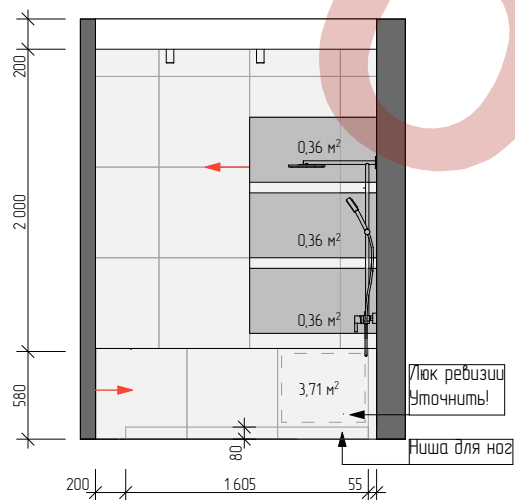

Разработал	Федотова О.В.	Дизайн-Проект г. Самара, ул. 7 просека, д. 112	Стадия	Лист	Листов
Оформил	Федотова О.В.		Р	11	
		Развертки с/у.			

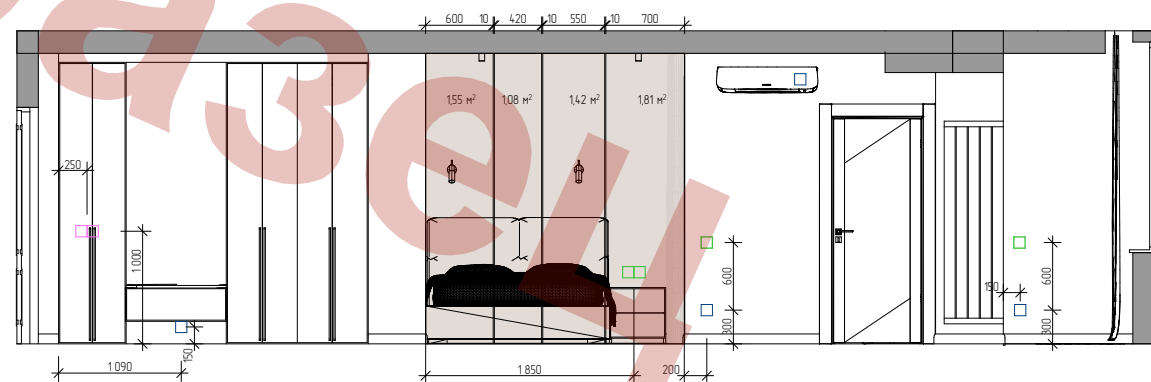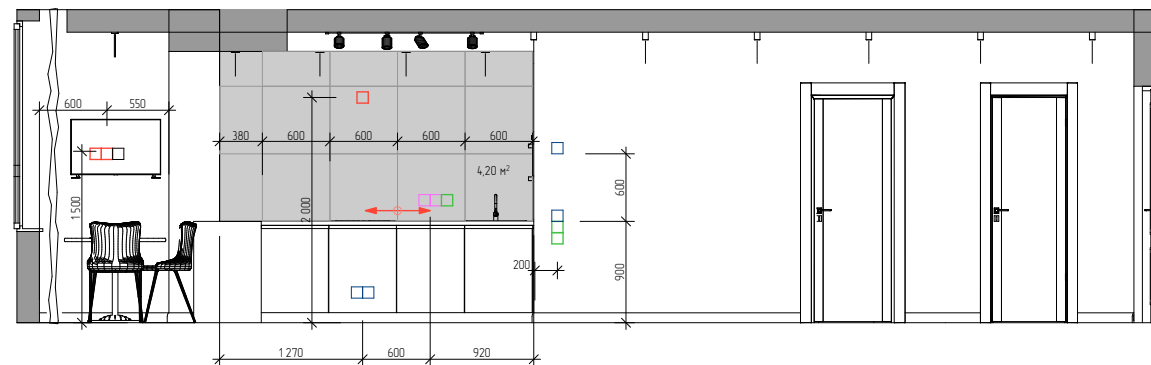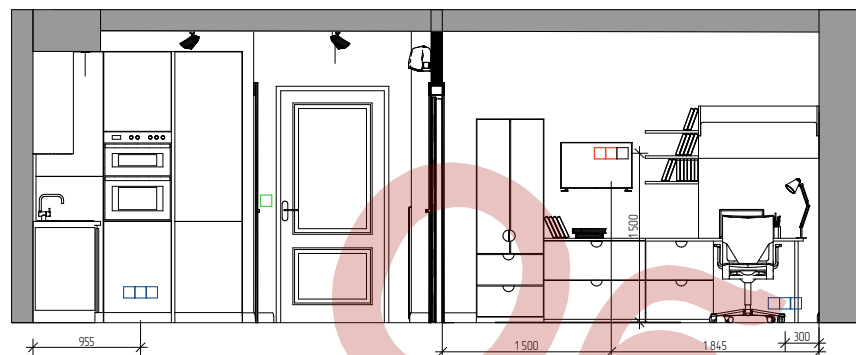

Разработал	Федотова О.В.	Дизайн-Проект г. Самара, ул. 7 просека, д. 112	Стадия	Лист	Листов
Оформил	Федотова О.В.		Р	12	
		Развертки.			



Разработал	Федотова О.В.	Дизайн-Проект г. Самара, ул. 7 просека, д. 112	Стадия	Лист	Листов
Оформил	Федотова О.В.		Р	13	
		Визуализация кухня-гостиная.			



Разработал	Федотова О.В.	Дизайн-Проект г. Самара, ул. 7 просека, д. 112	Стадия	Лист	Листов
Оформил	Федотова О.В.		Р	14	
		Визуализация кухня-гостиная.			



Разработал	Федотова О.В.	Дизайн-Проект г. Самара, ул. 7 просека, д. 112	Стадия	Лист	Листов
Оформил	Федотова О.В.		Р	15	
		Визуализация детская.			



Разработал	Федотова О.В.	Дизайн-Проект г. Самара, ул. 7 просека, д. 112	Стадия	Лист	Листов
Оформил	Федотова О.В.		Р	16	
		Визуализация детская.			



Разработал	Федотова О.В.	Дизайн-Проект г. Самара, ул. 7 просека, д. 112	Стадия	Лист	Листов
Оформил	Федотова О.В.		Р	17	
		Визуализация с/у.			



Разработал	Федотова О.В.	Дизайн-Проект г. Самара, ул. 7 просека, д. 112	Стадия	Лист	Листов
Оформил	Федотова О.В.		Р	18	
		Визуализация с/у.			